


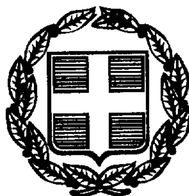

ΕΦΗΜΕΡΙΣ ΤΗΣ ΚΥΒΕΡΝΗΣΕΩΣ

ΤΗΣ ΕΛΛΗΝΙΚΗΣ ΔΗΜΟΚΡΑΤΙΑΣ

ΤΕΥΧΟΣ ΤΕΤΑΡΤΟ

Αρ. Φύλλου 252

19 Απριλίου 1999

ΠΕΡΙΕΧΟΜΕΝΑ

ΑΝΑΔΑΣΩΣΕΙΣ

ΑΠΟΦΑΣΕΙΣ

ΑΠΑΛΛΟΤΡΙΩΣΕΙΣ

ΑΠΟΦΑΣΕΙΣ

ΠΟΛΕΟΔΟΜΙΑ

ΑΠΟΦΑΣΕΙΣ

ΑΝΑΔΑΣΩΣΕΙΣ

ΑΠΟΦΑΣΕΙΣ

Αριθ. 1466 (1)

Κήρυξη αναδασωτέας έκτασης 1.154,69 τετρ. μέτρων στη θέση Αμυγδαλέλι - Παναγίας Δήμου Θάσου.

Ο ΓΕΝ. ΓΡΑΜΜΑΤΕΑΣ ΑΝ. ΜΑΚΕΔΟΝΙΑΣ - ΘΡΑΚΗΣ

Έχοντας υπόψη:

1. Τις διατάξεις:

α) Του άρθρου 117 παρ. 3 του Συντάγματος της Χώρας.

β) Των άρθρων 38 παρ. 1 και 41 παρ. 1 του Ν. 998/79.

γ) Του Νόμου 2240/94 «Περί συμπληρώσεως των διατάξεων για τη Νομαρχιακή Αυτοδιοίκηση και άλλες διατάξεις».

δ) Των Ν. 2399/96 (ΦΕΚ 90Α/27.5.97) και Ν. 2503/97 (ΦΕΚ 107Α/30.5.97).

2. Την αριθ. 2776/19.6.98 απόφαση του Γεν. Γραμματέα της Περιφέρειας «Περί ανάθεσης άσκησης αρμοδιοτητων».

3. Τις διαταγές του Υπουργείου Γεωργίας: α) 160417/1180/8.7.80 και β) 182447/3049/24.9.80.

4. Την αριθ. 326/9.2.99 πρόταση του Δασαρχείου Καβάλας με την οποία προτείνεται η κήρυξη της έκτασης που αναφέρεται στο θέμα ως αναδασωτέας.

5. Την αριθ. 356/10.3.99 εισήγηση της Δ/νσης Δασών Ν. Καβάλας, αποφασίζουμε:

Κηρύσσουμε αναδασωτέα με σκοπό την προστασία των δασικών εδαφών και δασικού περιβάλλοντος και την αποκατάσταση της βλάστησης με φυσική ή τεχνητή αναδάσωση που καταστράφηκε από παράνομη εκχέρσωση να αποκλειστεί η χρήση του για κάθε άλλο σκοπό, τη δημοτική δασική έκταση 1.154,69 τετρ. μέτρων που βρίσκεται στη δασική θέση Αμυγδαλέλι - Παναγίας του Δήμου Θάσου και προσδιορίζεται από τα στοιχεία 1, 2, 3, 4, 1 και έχει όρια:

Ανατολικά: Αγροτική έκταση

Δυτικά: Δημοτική δασική έκταση

Βόρεια: Δημοτική δασική έκταση

Νότια: Δημοτική δασική έκταση

όπως φαίνεται στο συνημμένο διάγραμμα που αποτελεί αναπόσπαστο μέρος της απόφασης αυτής.

Η απόφαση αυτή να δημοσιευθεί στην Εφημερίδα της Κυβερνήσεως.


Καβάλα, 18 Μαρτίου 1999

Με εντολή Γ.Γ. Περιφέρειας
Ο Δ/ντής Δασών Περιφέρειας
ΚΩΝ/ΝΟΣ ΕΥΤΥΧΙΔΗΣ

ΕΛΛΗΝΙΚΗ ΔΗΜΟΚΡΑΤΙΑ
ΠΕΡΙΦΕΡΕΙΑΣ
ΑΝΑΤΟΛΙΚΗΣ ΜΑΚΕΔΟΝΙΑΣ
ΚΑΙ ΘΡΑΚΗΣ
Δ/ΝΣΗ ΔΑΣΩΝ ΚΑΒΑΛΑΣ
ΔΑΣΑΡΧΕΙΟ ΘΑΣΟΥ

ΚΗΡΥΞΗ ΑΝΑΔΑΣΩΤΕΟΥ .Δημοσίου. ΔΑΣΟΥΣ,
Εμβαδού .1154,69 τ.μ. Δ. Θ. «Αμυγδαλέας»
.Παναγία. ... ΘΑΣΟΥ Ν. ΚΑΒΑΛΑΣ
——— ΟΡΙΑ ΕΚΤΑΣΗΣ Π.Δ.Α 01/1999


ΚΛΙΜΑΚΑ 1:1000

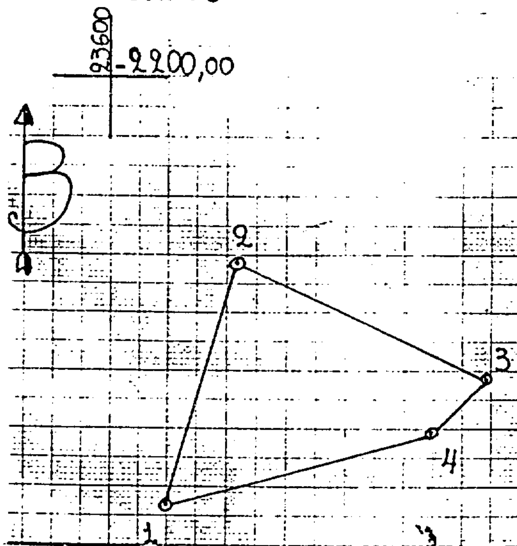

Συντεταγμένες

Κορυφή	χ	ψ
1	23610,00	- 2273,00
2	23691,[illegible]	- 2231,22
3	23664,02	- 2251,54
4	23654,50	- 2260,96
Ε = 1.154,69 τ.μ.		

ΚΑΤΑΤΟΠΙΣΤΙΚΟΣ ΧΑΡΤΗΣ ΚΛΙΜ. 1:20.000
Θέση έκτασης

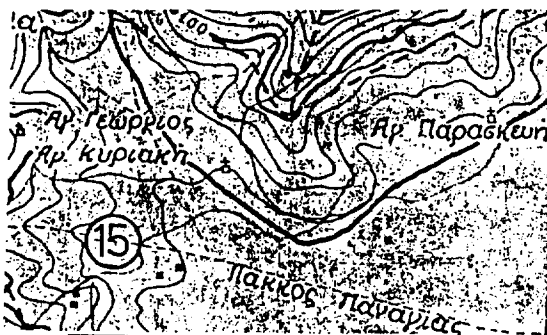

ΑΝΗΚΕΙ ΣΤΗΝ ΥΠ' ΑΡΙΘ. 1466/18.3.99
ΑΠΟΦΑΣΗ
Δ/ΝΤΗ ΔΑΣΩΝ ΠΕΡΙΦΕΡΕΙΑΣ Α.Μ.ΘΡΑΚΗΣ

ΕΘΝΙΚΟ ΤΥΠΟΓΡΑΦΕΙΟ
Για τεχνικούς λόγους στο σχεδιάγραμμα έγινε σμίκρυνση κατά ποσοστό 78 %

Ε.Γ.Γ.Π.



Ο Δ/ντής Δασών Περιφέρειας	Ο Δ/ντής Δασών Ν. Καβάλας	Ο Δασάρχης Θάσου	Ο Συντάξας
... Ευτυχίδης	Μαρμαράς Νικόλαος Δασολόγος με Α' βαθμό	ΑΝΑΣΤΑΣΙΟΣ ΒΕΝΕΤΗΣ ΔΑΣΟΛΟΓΟΣ ΠΕ2	Ψαλίδας Γ. Νικόλαος Δασοπόνος Τ.Ε. 2

ΑΠΑΛΛΟΤΡΙΩΣΕΙΣ

ΑΠΟΦΑΣΕΙΣ

Αριθ. 102958/2694/Β0010 (2)

Επανακαθορισμός ορίων του αιγιαλού και δημιουργία ζώνης παραλίας στη θέση «Πύργος» κοινότητας Ροβιών Ν. Ευβοίας.

Ο ΥΠΟΥΡΓΟΣ ΟΙΚΟΝΟΜΙΚΩΝ

Έχοντας υπόψη:

1. Τις διατάξεις του Π.Δ. 551/88 «Οργάνωση Νομαρχιών - Οργάνωση Οικονομικών Υπηρεσιών» (ΦΕΚ 259 τ.Α΄) όπως τροποποιήθηκε και ισχύει.

2. Τις διατάξεις του Π.Δ. 284/88 «περί Οργανισμού Υπουργείου Οικονομικών».

3. Τις διατάξεις του Ν. 2218/1994 «Ίδρυση Νομαρχιακής Αυτοδιοίκησης κ.λπ. (ΦΕΚ 90τ.Α΄) όπως τροποποιήθηκε συμπληρώθηκε και ισχύει.

4. Τις διατάξεις του άρθρου 14 του Ν. 2399/96 Υλοποίηση της εισοδηματικής πολιτικής έτους 1996 για μισθούς και συντάξεις και άλλες διατάξεις (ΦΕΚ 90τ.Α΄), με το οποίο καταργήθηκαν οι θέσεις των Περιφερειακών Διευθυντών και οι αρμοδιότητές τους Περιήλθαν στο Γενικό Γραμματέα Περιφέρειας.

5. Τις διατάξεις των παρ. 2 και 6 του άρθρου 1 Ν. 2503/97 Διοίκηση Οργάνωση, Στελέχωση της Περιφέρειας, ρύθμιση θεμάτων για την Τοπική Αυτοδιοίκηση και άλλες διατάξεις (ΦΕΚ 107 τ.Α΄), σύμφωνα με τις οποίες οι Περιφερειακές Υπηρεσίες του Υπουργείου Οικονομικών, που συγκροτούσαν την Περιφερειακή Διοίκηση του Νομού ή Νομαρχίας δεν υπήχθησαν στην ενιαία οργανική μονάδα της Περιφέρειας ούτε καταργήθηκαν, αλλά αποτελούν από 1.9.97 Υπηρεσίες του Υπουργείου Οικονομικών.

6. Το αριθμ. 28975/31.7.97 έγγραφο της Δ/νσης Διοίκησης του Υπ. Εσωτερικών Δημ. Διοίκησης και Αποκέντρωσης, σύμφωνα με το οποίο οι αρμοδιότητες του Γενικού Γραμματέα της Περιφέρειας σε θέματα Υπηρεσιών του Υπ. Οικονομικών μεταφέρονται από 1.9.97 στον Υπουργό Οικονομικών.

7. Την αριθμ. 1087903/1481/0006Α/ΠΟΛ. 1233/28.8.97 απόφαση του Υπ. Οικονομικών «περί μεταβίβασης αρμοδιοτήτων του Υπουργού Οικονομικών στους Προϊσταμένους των Περιφερειακών Υπηρεσιών του Υπ. Οικονομικών πλην Γ.Λ.Κ. και Γ.Χ.Κ.».

8. Τις διατάξεις των άρθρων 1 μέχρι και 7 του Α.Ν. 2344/1940 περί αιγιαλού και παραλίας, όπως τροποποιήθηκαν και συμπληρώθηκαν με τις διατάξεις: α) του άρθρου 13 του Ν. 1078/198 και β) του άρθρου 23 του Ν. 1337/1983.

9. Την από 8.12.98 έκθεση της Επιτροπής καθορισμού των ορίων του αιγιαλού και παραλίας και θέσεων αμμοληψίας, που καθόρισε τα όρια του αιγιαλού και της παραλίας στην περιοχή Πύτρος Ροβιών Ν. Εύβοιας και το από Απρίλιο 1997 με κλίμακα 1:500 τοπογραφικό διάγραμμα του πολιτικού μηχανικού Κων/νου Χρ. Πάτρα σε μία (1) πινακίδα που θεωρήθηκε την 10.4.97 από τον Προϊστάμενο Τ.Υ.Δ.Κ. Περιφερειακής Δ/νσης Εύβοιας και συνοδεύει την έκθεση της προαναφερόμενης Επιτροπής.

10. Τη σύμφωνη γνώμη του Γενικού Επιτελείου Ναυτικού, που διατυπώθηκε στο 544.5/421/97/844/3.7.1997 έγγραφό του.

11. Την αρ. 6377/29.4.82 (ΦΕΚ 431Δ/31.8.82) απόφαση Νομάρχη Εύβοιας περί καθορισμού χειμερίου κύματος επί ιδιοκτησίας Αλεξ. & Άννας Παπαδοπούλου στη θέση «ΠΑΡΑΛΙΑ ΠΥΡΓΟΥ» περιοχής Ροβιών Εύβοιας, τμήμα του οποίου επανακαθορίζεται με την παρούσα, αποφασίζουμε:

1. Επικυρώνουμε την από 8.12.98 έκθεση της Επιτροπής επανακαθορισμού των ορίων του αιγιαλού και παραλίας και θέσεων αμμοληψίας, καθώς και το από Απρίλιο 1997 τοπογραφικό διάγραμμα που την συνοδεύει, το οποίο συντάχθηκε από τον πολιτικό Μηχ/κό Κων/νο Χρ. Πάτρα σε μία (1) πινακίδα με κλίμακα 1:500 και θεωρήθηκε την 10.4.97 από τον Προϊστάμενο ΤΥΔΚ Περιφερειακής Δνσης Εύβοιας επί του οποίου η πιο πάνω Επιτροπή με κόκκινη γραμμή επανακαθόρισε τα όρια του αιγιαλού, στη θέση Πύργος Ροβιών Ν. Ευβοίας και με κιτρινη γραμμή τα όρια της παραλίας στην ίδια θέση.

2. Η παρούσα απόφαση μαζί με την έκθεση και το διάγραμμα που προαναφέραμε να δημοσιευτούν στην Εφημερίδα της Κυβερνήσεως.

3. Την εν μέρει ακύρωση της 6377/29.4.82 (ΦΕΚ 431 Δ/31.8.82) Απόφαση Νομάρχη Εύβοιας και μόνο για το τμήμα που επανακαθορίζεται με την παρούσα (σημείο κορυφής αιγιαλού 5 έως 8).

Αθήνα, 26 Μαρτίου 1999

Με εντολή Υπουργού
Ο Γενικός Διευθυντής
ΠΑΝ. ΠΙΛΑΤΗΣ

ΕΚΘΕΣΗ

ΕΠΙΤΡΟΠΗΣ ΚΑΘΟΡΙΣΜΟΥ ΟΡΙΩΝ ΑΙΓΙΑΛΟΥ ΠΑΡΑΛΙΑΣ ΚΑΙ ΘΕΣΕΩΝ ΑΜΜΟΛΗΨΙΑΣ

Για τον επανακαθορισμό των ορίων του αιγιαλού στη θέση Πύργος Ροβιών μπροστά από την ιδιοκτησία Ι. και Γ. Ρούσσου.

Στις Ροβιές σήμερα 8.12.1998 οι υπογράφόμενοι:

1) Παναγιώτης Χρήστου Εφοριακός ΠΕ/Β Αναπλ/τής Προϊσταμ. Κτημ. Υπηρεσίας σαν Πρόεδρος κωλυομένου του τακτικού μέλους.

2) Αθηνά Μπούρικα Τοπ/φος Μηχ/κός ΠΕ/Β υπάλληλος Κτημ. Υπηρεσίας σαν μέλος.

3) Σωτήρης Δανίκας Λιμενάρχης Λ/Σ ΛΙΜΝΗΣ, σαν μέλος, που αποτελούμε την «Επιτροπή καθορισμού ορίων αιγιαλού και παραλίας και θέσεων αμμοληψίας» η σύνθεση της οποίας καθορίστηκε βάσει των διατάξεων των αρθ. 89, 100, 153 του Π.Δ. 284/88 «περί Οργανισμού Υπουργείου Οικονομικών» και με την αριθ, 1034617/616/0006Α/ 12.3.98 απόφαση Γενικού Διευθυντή Δημόσιας Περιουσίας και Εθνικών Κληροδοτημάτων Υπουργείου Οικονομικών που συγκλήθηκε με την αριθ. Φ121/2726/4.12.1998 πρόσκληση του Προέδρου της, μεταβήκαμε επί τόπου στην περιοχή που προαναφέραμε την....

Αφού λάβαμε υπόψη:

1) Την από 26.4.96 αίτηση του Ιω. Ρούσσου με την οποία υποβάλονται διαγράμματα και ζητείται ο επανακαθορισμός των ορίων αιγιαλού - παραλίας στην παραπάνω περιοχή.

2) Το από Απρίλιο 1997 με κλίμακα 1:500 τοπογραφικό διάγραμμα του Μηχανικού Κων/νου Χρ. Πάτρα σε μία (1) πινακίδα που ελέγχθηκε για την ακρίβεια της αποτύπω-

σης την 10.4.97 και θεωρήθηκε από τον Προϊστάμενο ΤΥΔΚ την 10.4.97 όπως ορίζει το άρθρο 20 του Ν. 719/77.

3) Τις διατάξεις του Α.Ν. 2344/40, όπως αυτός τροποποιήθηκε καθώς και την σχετική Δικαστηριακή και Διοικητική Νομολογία.

4) Την από επιτόπιο μετάβαση σχηματισθείσα αντίληψη για το πλάτος της βρεχόμενης ζώνης της ξηράς και άλλα συναφή στοιχεία δηλαδή:

α) Περιγραφή της μορφολογίας της περιοχής (βραχώδης, πεδινή, περίπου κλίση εδάφους, καταπτώσεις, βλάστηση, προσχωσιγενές έδαφος, ενδείξεις μεταβολής του αιγιαλού, ύπαρξη ή μη παλαιού αιγιαλού κ.λπ.).

β) Κατάσταση της ακτής (διαβρώσεις, προσχώσεις, εκτελεσθέντα έργα κ.λπ.).

γ) Κατάσταση θαλάσσιου χώρου (βάθη, ξέρες, ύφαλοι, ανάπτυγμα πελάγους).

δ) Παλίρροιες και θαλάσσια ρεύματα.

ε) Επικρατούσες καιρικές συνθήκες (διεύθυνση, ένταση και συχνότητα πνεόντων ανέμων ύψος κύματος κ.λπ.).

5) Λοιπά στοιχεία που έλαβε υπόψη η Επιτροπή, όπως παλιά διαγράμματα, μαρτυρικές καταθέσεις, τίτλος ιδιοκτησίας, έγγραφα Γ.Ε.Ν. προηγούμενοι καθορισμοί σε γειτονική περιοχή κ.λπ. καθώς και τα συμπεράσματα που εξήχθησαν κατά την κρίση της Επιτροπής.

6) Την αρ. 6377/29.4.82 (ΦΕΚ 431Δ/31.8.82) απόφαση Νομάρχη Εύβοιας, η οποία εξεδόθη σε αντικατάσταση της με αρ. 600/26.1.82 αποφ. Νομ. Εύβοιας, λόγω μη εγκαίρου δημοσίευσής της στην Εφημερίδα της Κυβερνήσεως και αφορά τον καθορισμό χειμερίου κύματος επί ιδιοκτησίας Αλεξ. & Άννας Παπαδοπούλου στη θέση «ΠΑΡΑΛΙΑ ΠΥΡΓΟΥ» περιοχής Ροβιών Εύβοιας.

7) Τις από 15.12.86 και 20.8.87 αιτήσεις Ιωάννη και Γεωργίου Ρούσσου με τις οποίες ζητούν επαναχάραξη του παραπάνω αιγιαλού και κυρίως για το εντός του εγκ/νου σχεδίου πόλης Ροβιών τμήμα.

8) Την από έτους 1936 διανομή Υπ. Γεωργίας με την οποία παραχωρήθηκαν στο συνοικισμό Ροβιών οικόπεδα για αποκατάσταση γηγενών.

9) Το με αρ. 544.5/5/88/29.1.88 έγγραφο ΓΕΝ προς Υπ. Οικονομικών, με το οποίο ζητούνται πληροφορίες για το κατά πόσο στη χάραξη της οριογραμμής αιγιαλού θα λαμβάνονται υπόψη διανομές ή παραχωρητήρια του Δημοσίου.

10) Το με αρ. Ν. 502/48/8.3.88 έγγραφο Υπ. Οικονομικών, στο οποίο επισημαίνεται ότι τυχόν διανομές ή παραχωρητήρια του Δημοσίου δεν θα λαμβάνονται υπόψη κατά τον καθορισμό αιγιαλού.

11) Το με αρ. 544.5/315/88/7.6.88 έγγραφο ΓΕΝ, σύμφωνα με το οποίο γνωρίζεται ότι το ΓΕΝ δεν έχει αντίρρηση για τον αιτούμενο επανακαθορισμό ορίων αιγιαλού - παραλίας.

12) Την με αρ. 82/1970 γνωμοδότηση Ν.Σ.Κ. περί επανακαθορισμού των ορίων αιγιαλού όταν έχει εμφιλοχωρήσει σφάλμα, γεγονός που συντρέχει στη προκειμένη περίπτωση έμπροσθεν της ιδιοκτησίας Ι. και Γ. Ρούσσου και για το λόγο αυτό η Επιτροπή προτείνει για το τμήμα αυτό τον επανακαθορισμό των ορίων αιγιαλού - παραλίας.

13) Την από 2.12.1996 έκθεση της κατά Νόμο Επιτροπής αιγιαλού - παραλίας.

14) Την με αρ. 544.5/126/97/4.3.1997 γνωμοδότηση ΓΕΝ με υποδειχθείσες διορθώσεις.

15) Την από 18.4.1997 έκθεση Επιτροπής αιγιαλού - παραλίας.

16) Την με αρ. 544.5/421/97/3.7.97 γνωμοδότηση του ΓΕΝ επί της παραπάνω έκθεσης σύμφωνα με το οποίο ζητείται να χαραχθεί ζώνη παραλίας ενιαίου εύρους 10μ.

17) Την Ν. 505/253/ΠΟΛ.69/30.3.84 εγκύκλιο Δνσης Δημ. Κτημάτων Υπ. Οικονομικών, σύμφωνα με την οποία από 14.3.83, χρόνο έναρξης της ισχύος του Ν. 1337/1983, Η Οριογραμμή παραλίας δεν θα παρακάμπτει τα κτίσματα που βρίσκονται μέσα σ'αυτή τη λωρίδα της, οι διατάξεις δε του Νόμου αυτού θα εφαρμόζονται τόσο στους νέους καθορισμούς, όσο και στους επανακαθορισμούς που γίνονται για οποιονδήποτε λόγο, αποφασίζει:

1) Επανακαθορίζει επί του παραπάνω τοπογραφικού διαγράμματος:

α) Την οριογραμμή του αιγιαλού με κόκκινη συνεχή πολυγωνική γραμμή 5, 6, 7, 8 της οποίας οι κορυφές εξασφαλίζονται με συντεταγμένες από το κρατικό τριγωνομετρικό δίκτυο.

β) Την οριογραμμή της παραλίας με συνεχή κίτρινη πολυγωνική γραμμή 7΄ 8΄ 9΄ 10΄ σε απόσταση 10μ. από αυτήν του αιγιαλού, γιατί δεν εξυπηρετούνται οι σκοποί του άρθρ. 7 παρ. 1 του Α.Ν. 2344/40. Οι κορυφές της εξασφαλίζονται με συντεταγμένες από το κρατικό τριγωνομετρικό δίκτυο.

2) Αποφαίνεται ότι δεν υπάρχει παλαιός αιγιαλός.

3) Δεν εξαιρούνται τα κτίσματα που βρίσκονται στη ζώνη παραλίας.

4) Προτείνει την ακύρωση εν μέρει της 6377/29.4.82 (ΦΕΚ 431/Δ/31.8.82) απόφασης Νομάρχη Εύβοιας και μόνο για το τμήμα που επανακαθορίζεται με την παρούσα.

Η Επιτροπή
ΠΑΝΑΓΙΩΤΗΣ ΧΡΗΣΤΟΥ
ΑΘΗΝΑ ΜΠΟΥΡΙΚΑ
ΣΩΤΗΡΗΣ ΔΑΝΙΚΑΣ

ΤΟΠΟΓΡΑΦΙΚΟ ΔΙΑΓΡΑΜΜΑ ΕΠΑΝΑΚΑΘΟΡΙΣΜΟΥ ΟΡΙΩΝ ΤΜΗΜΑΤΟΣ ΑΙΓΙΑΛΟΥ ΚΑΙ ΠΑΡΑΛΙΑΣ

ΠΕΡΙΟΧΗ: παραλια πυργου Ροβιων Ευβοιας
ΕΝΔΙΑΦΕΡΟΜΕΝΟΣ: Γιαννης Ρουσσος
ΚΟΙΝΟΤΗΤΑ: Ροβιων
ΕΠΑΡΧΙΑ: Ιστιαιας
ΑΡΜΟΔΙΑ ΟΙΚ. ΕΦΟΡΙΑ: Λιμνης
ΝΟΜΑΡΧΙΑ: Ευβοιας


ΚΛΙΜΑΚΑ 1:500

ΙΣΟΔΙΑΣΤΑΣΗ: 1,00μ
ΤΡΙΓΩΝ/ΚΗ ΕΞΑΡΤΗΣΗ: Κρατικο τριγωνομετρικο δικτυο
ΜΕΘΟΔΟΣ ΑΠΟΤΥΠΩΣΗΣ: Ταχυμετρια

ΥΠΟΜΝΗΜΑ

- κτισμα
- αμμουδια
- μανδροτοιχος
- συρματοπλεγμα
- οριο

ΑΠΡΙΛΙΟΣ 1997
ο μηχανικος

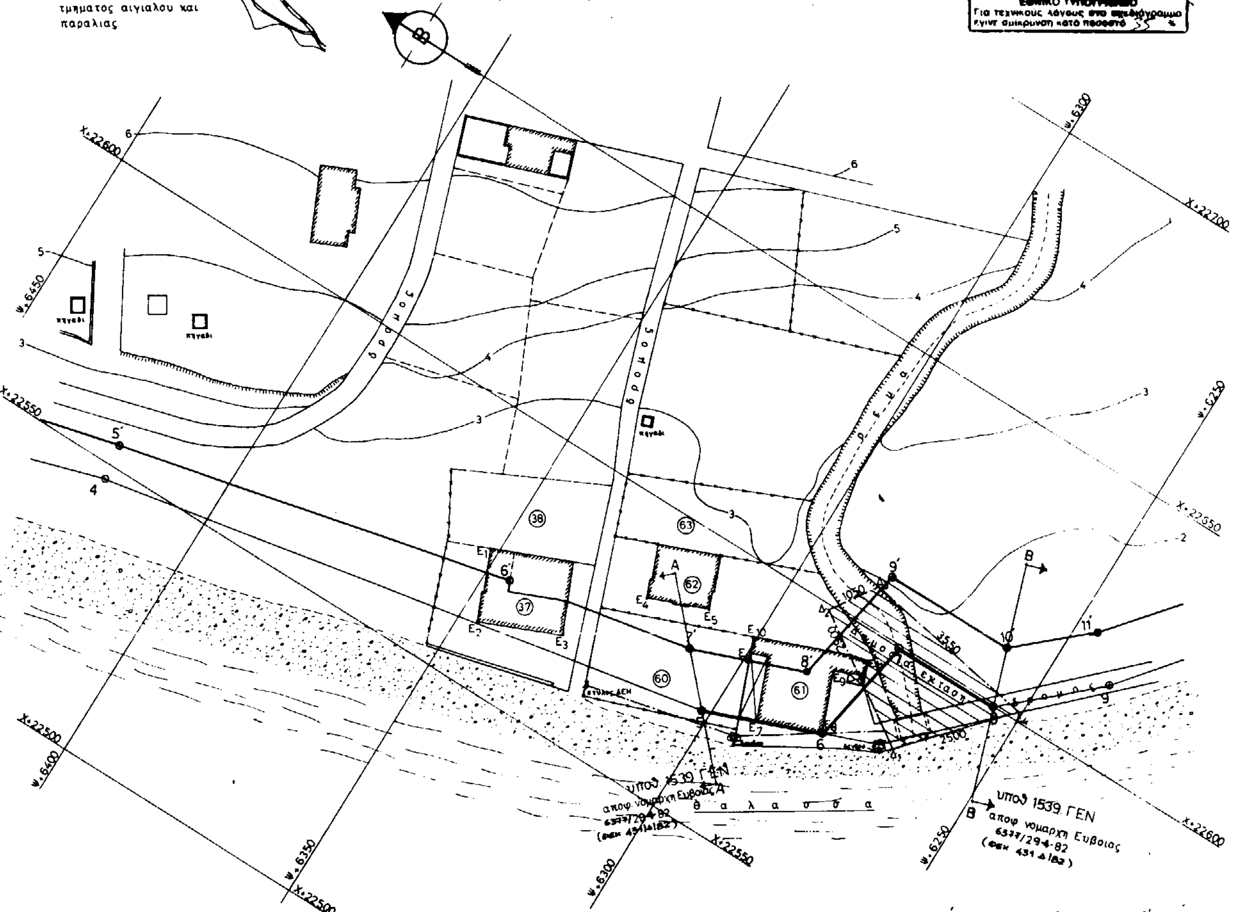

ΠΙΝΑΚΑΣ ΣΥΝΤΕΤΑΓΜΕΝΩΝ					
ΑΙΓΙΑΛΟΥ			ΠΑΡΑΛΙΑΣ		
κορυφη	συντεταγμενες Χ	συντεταγμενες Ψ	κορυφη	συντεταγμενες Χ	συντεταγμενες Ψ
5	+22570,00	+6301,80	7'	+22578,90	+6309,80
6	+22578,50	+6280,00	8'	[illegible]	[illegible]
7	+22600,00	+6276,10	9'	+22610,20	+6284,20
8	+22600,00	+6255,30	10'	+22610,80	+6258,80

ΕΘΝΙΚΟ ΤΥΠΟΓΡΑΦΕΙΟ
Για τεχνικούς λόγους στο σχεδιάγραμμα έγινε σμίκρυνση κατά ποσοστό 35 %

ΥΠΟΜΝΗΜΑ ΕΠΙΤΡΟΠΗΣ

1. Το παρον τοπογραφικο διαγραμμα συνοδευει την απο 08/12/98 εκθεση επιτροπης επανακαθορισμου των οριων τμηματος αιγιαλου και παραλιας.
2. ——— (κοκκινη) 5-6-7-8 οριογρ. αιγιαλου
   (κιτρινη) 7'-8'-9'-10' οριογρ. παραλιας
3. Για τον επανακαθορισμο των οριογραμμων δεν εληφθησαν υποψη κτισματα
4. Οι κορυφες των οριογραμμων εξασφαλιζονται με συντεταγμενες απο το κρατικο δικτυο.
5. Καθοριζεται ζωνη παραλιας πλατους 10μ επειδη δεν εξυπηρετουνται οι σκοποι της παρ 1 του αρθρου 7 του Α.Ν. 2344/40.
6. Η Επιτροπη διεπιστωσε οτι δεν υφισταται παλαιος αιγιαλος.

Ροβιες 08/12/98
1.
2.
3.

ΠΟΛΕΟΔΟΜΙΑ

ΑΠΟΦΑΣΕΙΣ

Αριθ. οικ.299 (3)

Χαρακτηρισμός Κοινοτικής οδού στον Οικισμό Μουλκίου (Ν. Κορινθίας) ως πρωτεύουσας Κοινοτικής.

Ο ΝΟΜΑΡΧΗΣ ΚΟΡΙΝΘΙΑΣ

Έχοντας υπόψη:

1. Τις διατάξεις του από 24.5.1985 Π.Δ/τος «Τροποποίηση των όρων και περιορισμών δόμησης των γηπέδων των κειμένων εκτός των ρυμοτομικών σχεδίων των πόλεων και εκτός των ορίων των νομίμως υφισταμένων προ του έτους 1923 οικισμών» (ΦΕΚ 270/Δ) και ειδικότερα το άρθρο 1 (παρ. 2 εδαφ. β).

2. Την υπ' αρ. 77/1998 γνωμοδότηση του κοινοτικού Συμβουλίου Μουλκίου.

3. Την υπ' αριθμ. 14/1998 γνωμοδότηση του Συμβουλίου Χωροταξίας Οικισμού και Περιβάλλοντος, αποφασίζουμε:

Άρθρο 1

Χαρακτηρίζεται ως πρωτεύουσα Κοινοτική η οδός που συνδέει τον Οικισμό Μουλκίου με τον οικισμό Ανατολικής Τραγάνας (Ν. Κορινθίας), όπως φαίνεται στο σχετικό πρωτότυπο διάγραμμα σε κλίμακα 1:5000, που έχει θεωρηθεί από την προϊσταμένη της Δ/νσης Χωροταξίας Πολεοδομίας και Περιβάλλοντος (Ν. Κορινθίας) με την υπ' αριθ. οικ. 299/1999 πράξη της και που αντίτυπό του σε φωτοσμίκρυνση δημοσιεύεται με την παρούσα απόφαση.

Άρθρο 2

Από τις διατάξεις αυτής της απόφασης δεν προκαλείται δαπάνη σε βάρος του προϋπολογισμού της Κοινότητας Μουλκίου.


Άρθρο 3

Η ισχύς της παρούσης αποφάσεως αρχίζει από την δημοσίευσή της στην Εφημερίδα της Κυβερνήσεως.

Η παρούσα απόφαση να δημοσιευθεί στην Εφημερίδα της Κυβερνήσεως.

Κόρινθος, 26 Ιανουαρίου 1999

Ο Νομάρχης
ΑΓΓΕΛΟΣ ΜΑΝΩΛΑΚΗΣ

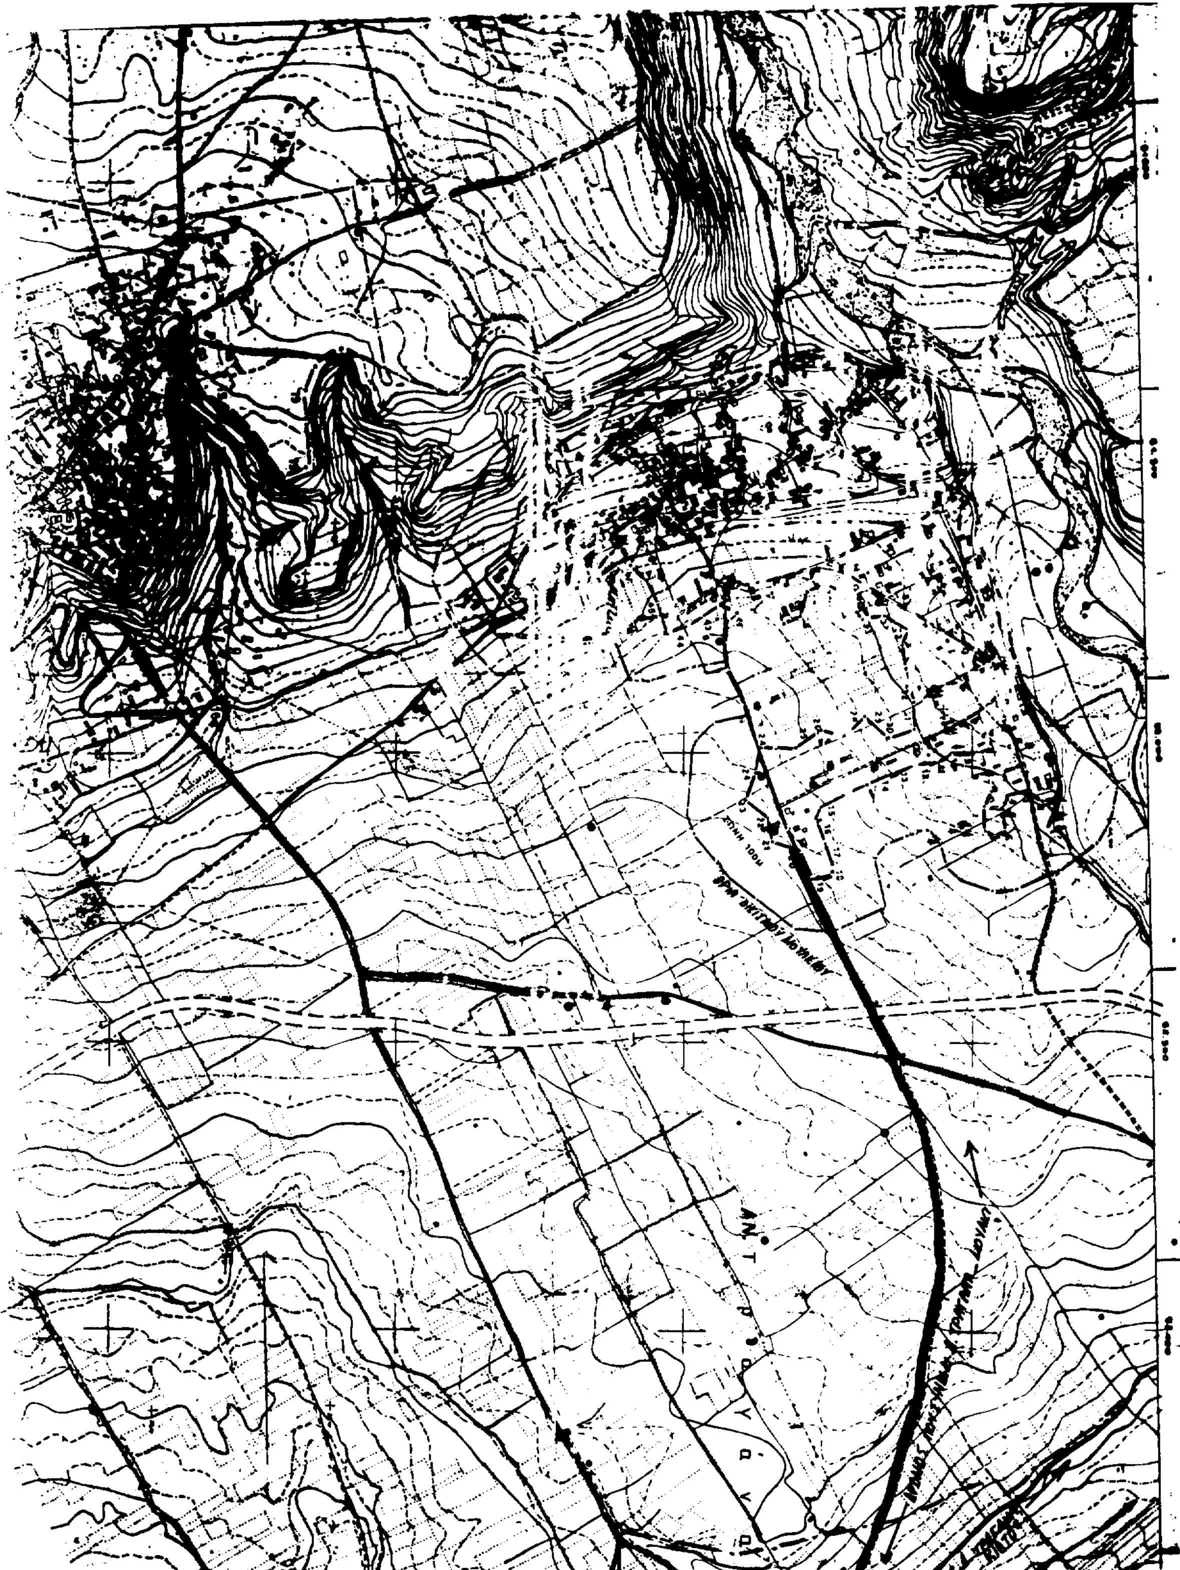

ΔΡΟΜΟΣ ΠΡΟΣ ΧΑΡΑΚΤΗΡΙΣΜΟ ΣΕ ΚΟΙΝΟΤΙΚΟ ΠΟΥ ΣΥΝΔΕΕΙ ΤΟΥΣ ΟΙΚΙΣΜΟΥΣ ΑΝ. ΤΡΑΓΑΝΑΣ – ΜΟΥΛΚΙ

ΣΥΝΟΔΕΥΕΙ ΤΗΝ ΥΠ. ΑΡ. 77/99 ΑΠΟΦΑΣΗ ΤΟΥ ΚΟΙΝΟΤΙΚΟΥ ΣΥΜΒΟΥΛΙΟΥ ΤΗΣ ΚΟΙΝΟΤΗΤΑΣ ΜΟΥΛΚΙΟΥ ΚΟΡΙΝΘΙΑΣ

ΤΕΧΝΙΚΟ ΓΡΑΦΕΙΟ

ΚΛΕΙΣΘΕΝΟΥΣ 35

ΤΗΛ. 26982-263..

ΕΡΓΟΔΟΤΗΣ	ΚΟΙΝΟΤΗΤΑ ΜΟΥΛΚΙΟΥ
ΘΕΜΑ ΣΧΕΔΙΟΥ	ΧΑΡΑΚΤΗΡΙΣΜΟΣ ΚΟΙΝΟΤΙΚΟΥ ΔΡΟΜΟΥ
ΘΕΣΗ ΕΡΓΟΥ	ΑΝΑΤΟΛΙΚΗ ΤΡΑΓΑΝΑ–ΜΟΥΛΚΙ
ΜΕΛΕΤΗΤΗΣ	ΤΣΟΥΤΣΑΝΗΣ ΔΗΜΗΤΡΗΣ
ΕΡΓΟ	ΧΑΡΑΚΤΗΡΙΣΜΟΣ ΣΕ ΚΟΙΝΟΤΙΚΟ ΤΟΝ ΔΡΟΜΟ ΠΟΥ ΣΥΝΔΕΕΙ ΤΟΥΣ ΟΙΚΙΣΜΟΥΣ ΑΝ. ΤΡΑΓΑΝΑΣ–ΜΟΥΛΚΙΟΥ
ΧΡΟΝΟΣ ΜΕΛΕΤΗΣ 1998	
ΕΛΕΓΧΟΣ	ΥΠΟΓΡΑΦΗ – ΣΦΡΑΓΙΔΑ

ΤΣΟΥΤΣΑΝΗΣ ΔΗΜΗΤΡΙΟΣ
ΑΡΧΙΤΕΚΤΩΝ ΜΗΧΑΝΙΚΟΣ
ΠΟΛΥΤΕΧΝΙΟΥ ΜΙΛΑΝΟΥ
ΑΡΙΘΜ. ΜΗΤΡΩΟΥ 52025
ΚΛΕΙΣΘ.ΝΟΥΣ 35 - ΚΙΑΤΟ

